



Echelle: 1:80ème


Faux Plafond
HSFP: 2.20m

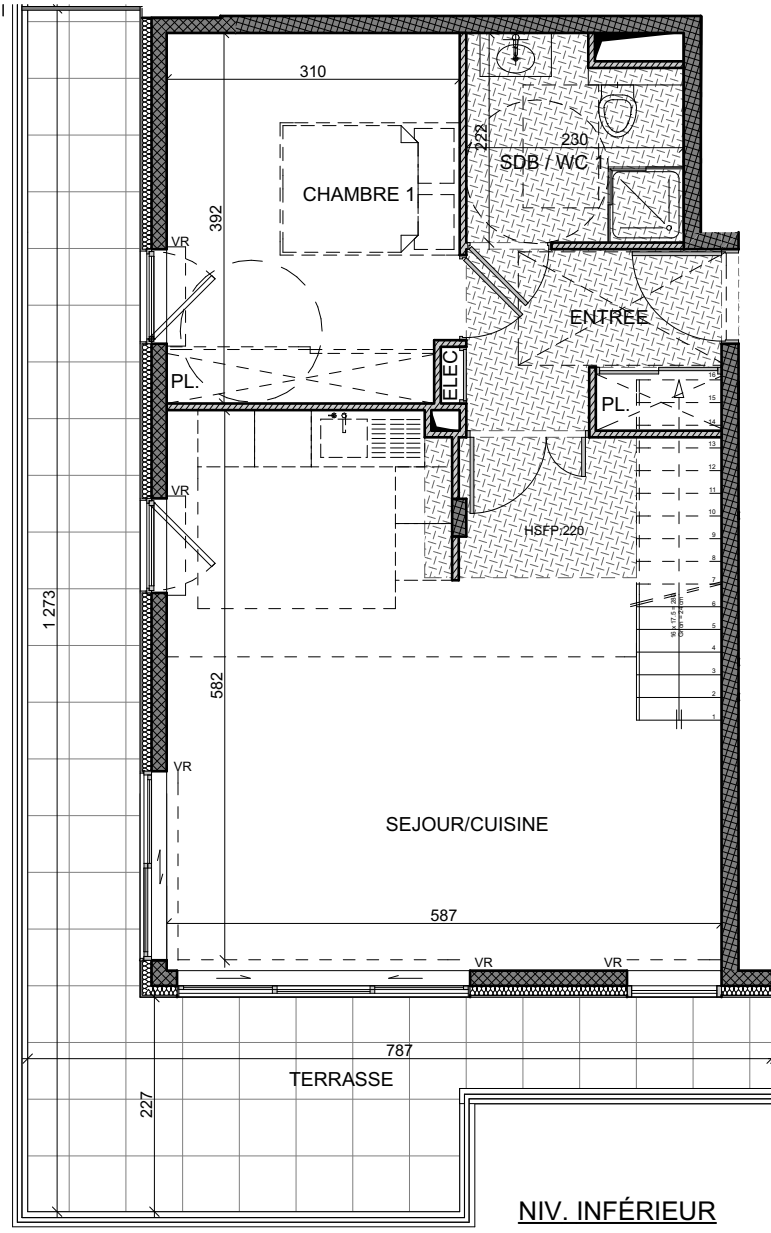

NIV. INFÉRIEUR

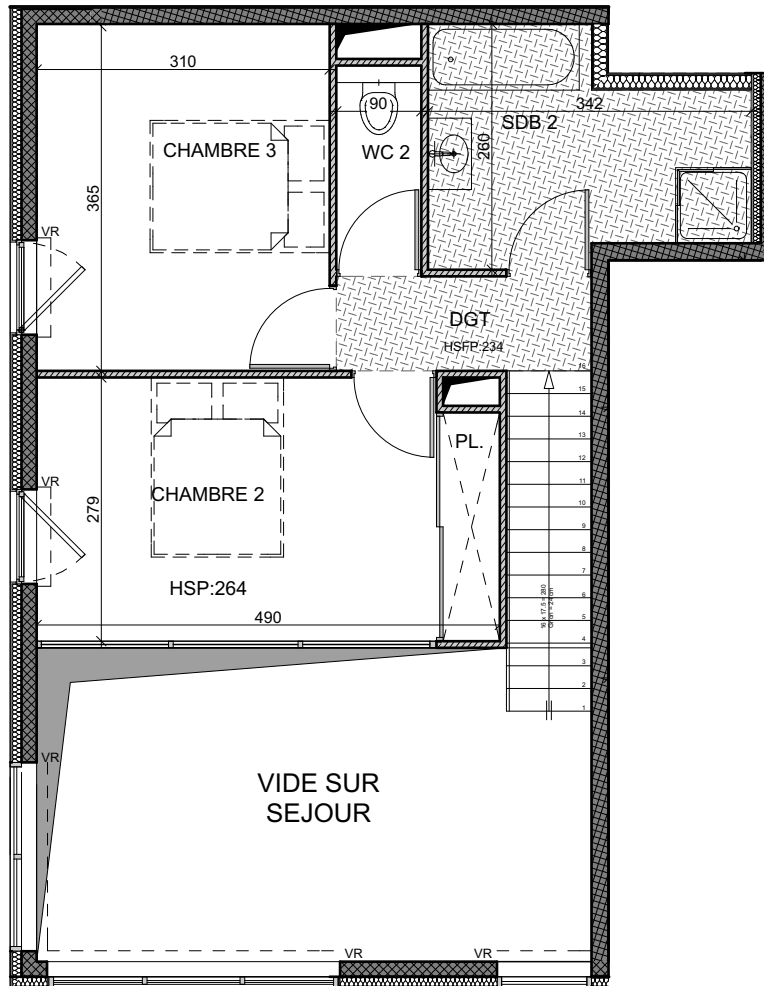

NIV. SUPÉRIEUR

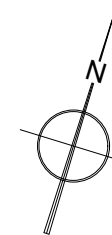

bpd marignan

SNC MARIGNAN RÉSIDENCES


KRYSTAL PALACE

53, Bd. Guynemer - 06240 BEAUSOLEIL



BAT B	LOT B602	26/09/2018
4 Pièces DUPLEX	R+6 et R+7	91.42 m ²

Entrée + placard	5,14
Séjour/Cuisine	32,50
Chambre 1 + placard	12,11
Salle de bain / WC 1	4,73
Dégagement	2,70
Chambre 2 + placard	13,56
Chambre 3	11,51
Salle de bain 2	7,24
WC 2	1,94
SURFACE HABITABLE :	91,42 m²
Terrasse	25,97

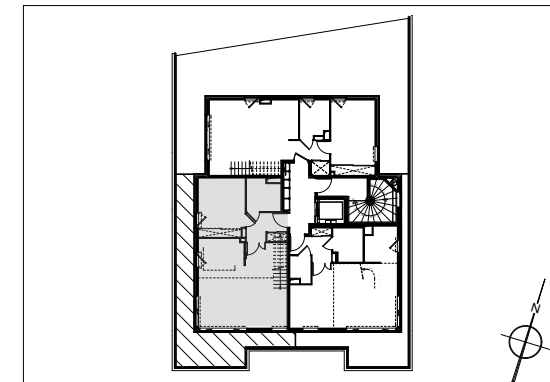

Plan provisoire. La disposition des équipements est donnée à titre indicatif. La société se réserve la possibilité d'apporter à ce plan les modifications dues à des impératifs d'ordre technique ou administratif. Les surfaces indiquées sont susceptibles de subir de légères variations. Les retombées de poutre, canalisations et radiateurs ne figurent pas sur ce plan. Tolérance 5%.