

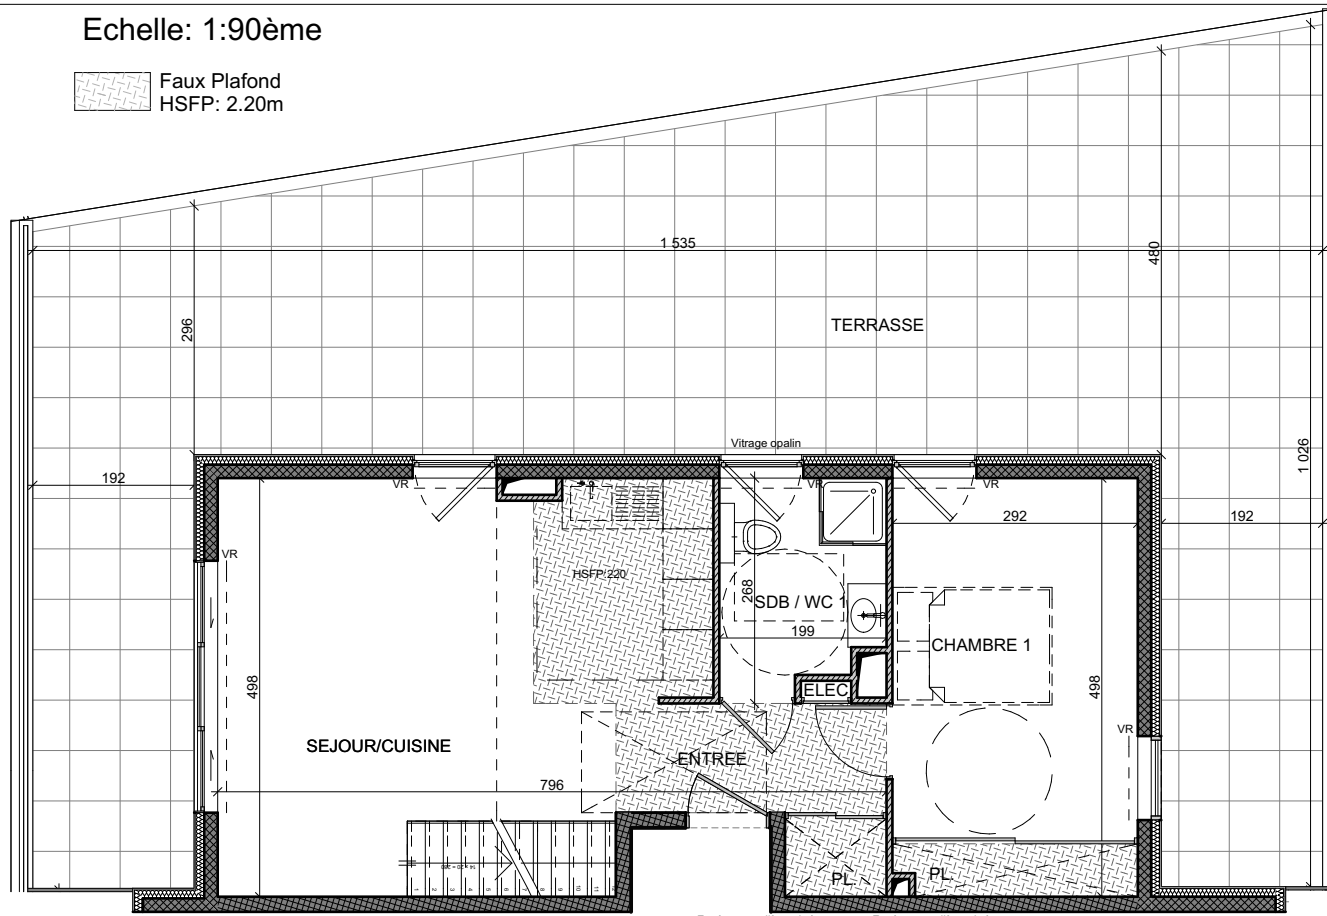


Echelle: 1:90ème

Faux Plafond
HSFP: 2.20m

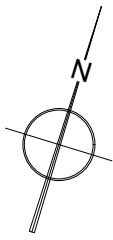

NIV. INFÉRIEUR

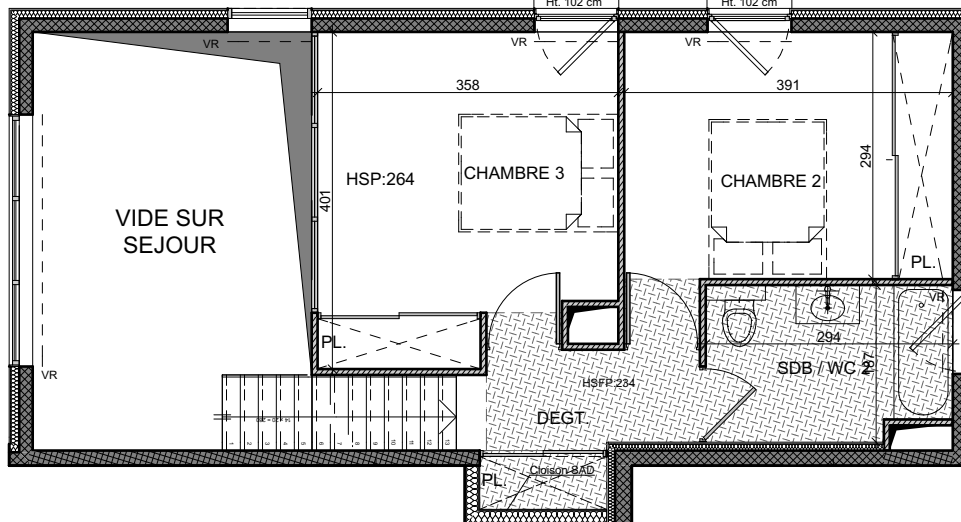

NIV. SUPÉRIEUR

Plan provisoire. La disposition des équipements est donnée à titre indicatif. La société se réserve la possibilité d'apporter à ce plan les modifications dues à des impératifs d'ordre technique ou administratif. Les surfaces indiquées sont susceptibles de subir de légères variations. Les retombées de poutre, canalisations et radiateurs ne figurent pas sur ce plan. Tolérance 5%.

bpd marignan

SNC MARIGNAN RÉSIDENCES

KRYSTAL PALACE

53, Bd. Guynemer - 06240 BEAUSOLEIL



BAT B	LOT B603	09/11/2017
4 Pièces DUPLEX	R+6 et R+7	85.81 m ²

Entrée + placard	5,40
Séjour/Cuisine	25,35
Chambre 1 + placard	14,60
Salle de bain 1 / WC	4,90
Dégagement + Placard	4,32
Chambre 2 + placard	12,33
Chambre 3 + placard	13,64
Salle de bain / WC 2	5,28
SURFACE HABITABLE :	85,81 m²
Terrasse	79,42

